




- LEGENDE
- Canalisation eaux usées
 - Canalisation unitaire (eaux usées + eaux pluviales)
 - Canalisation de reboisement
 - Poste de reboisement
 - Emplacement d'unité de traitement



PLANCHE 1

PLANCHE 2

PLANCHE 3

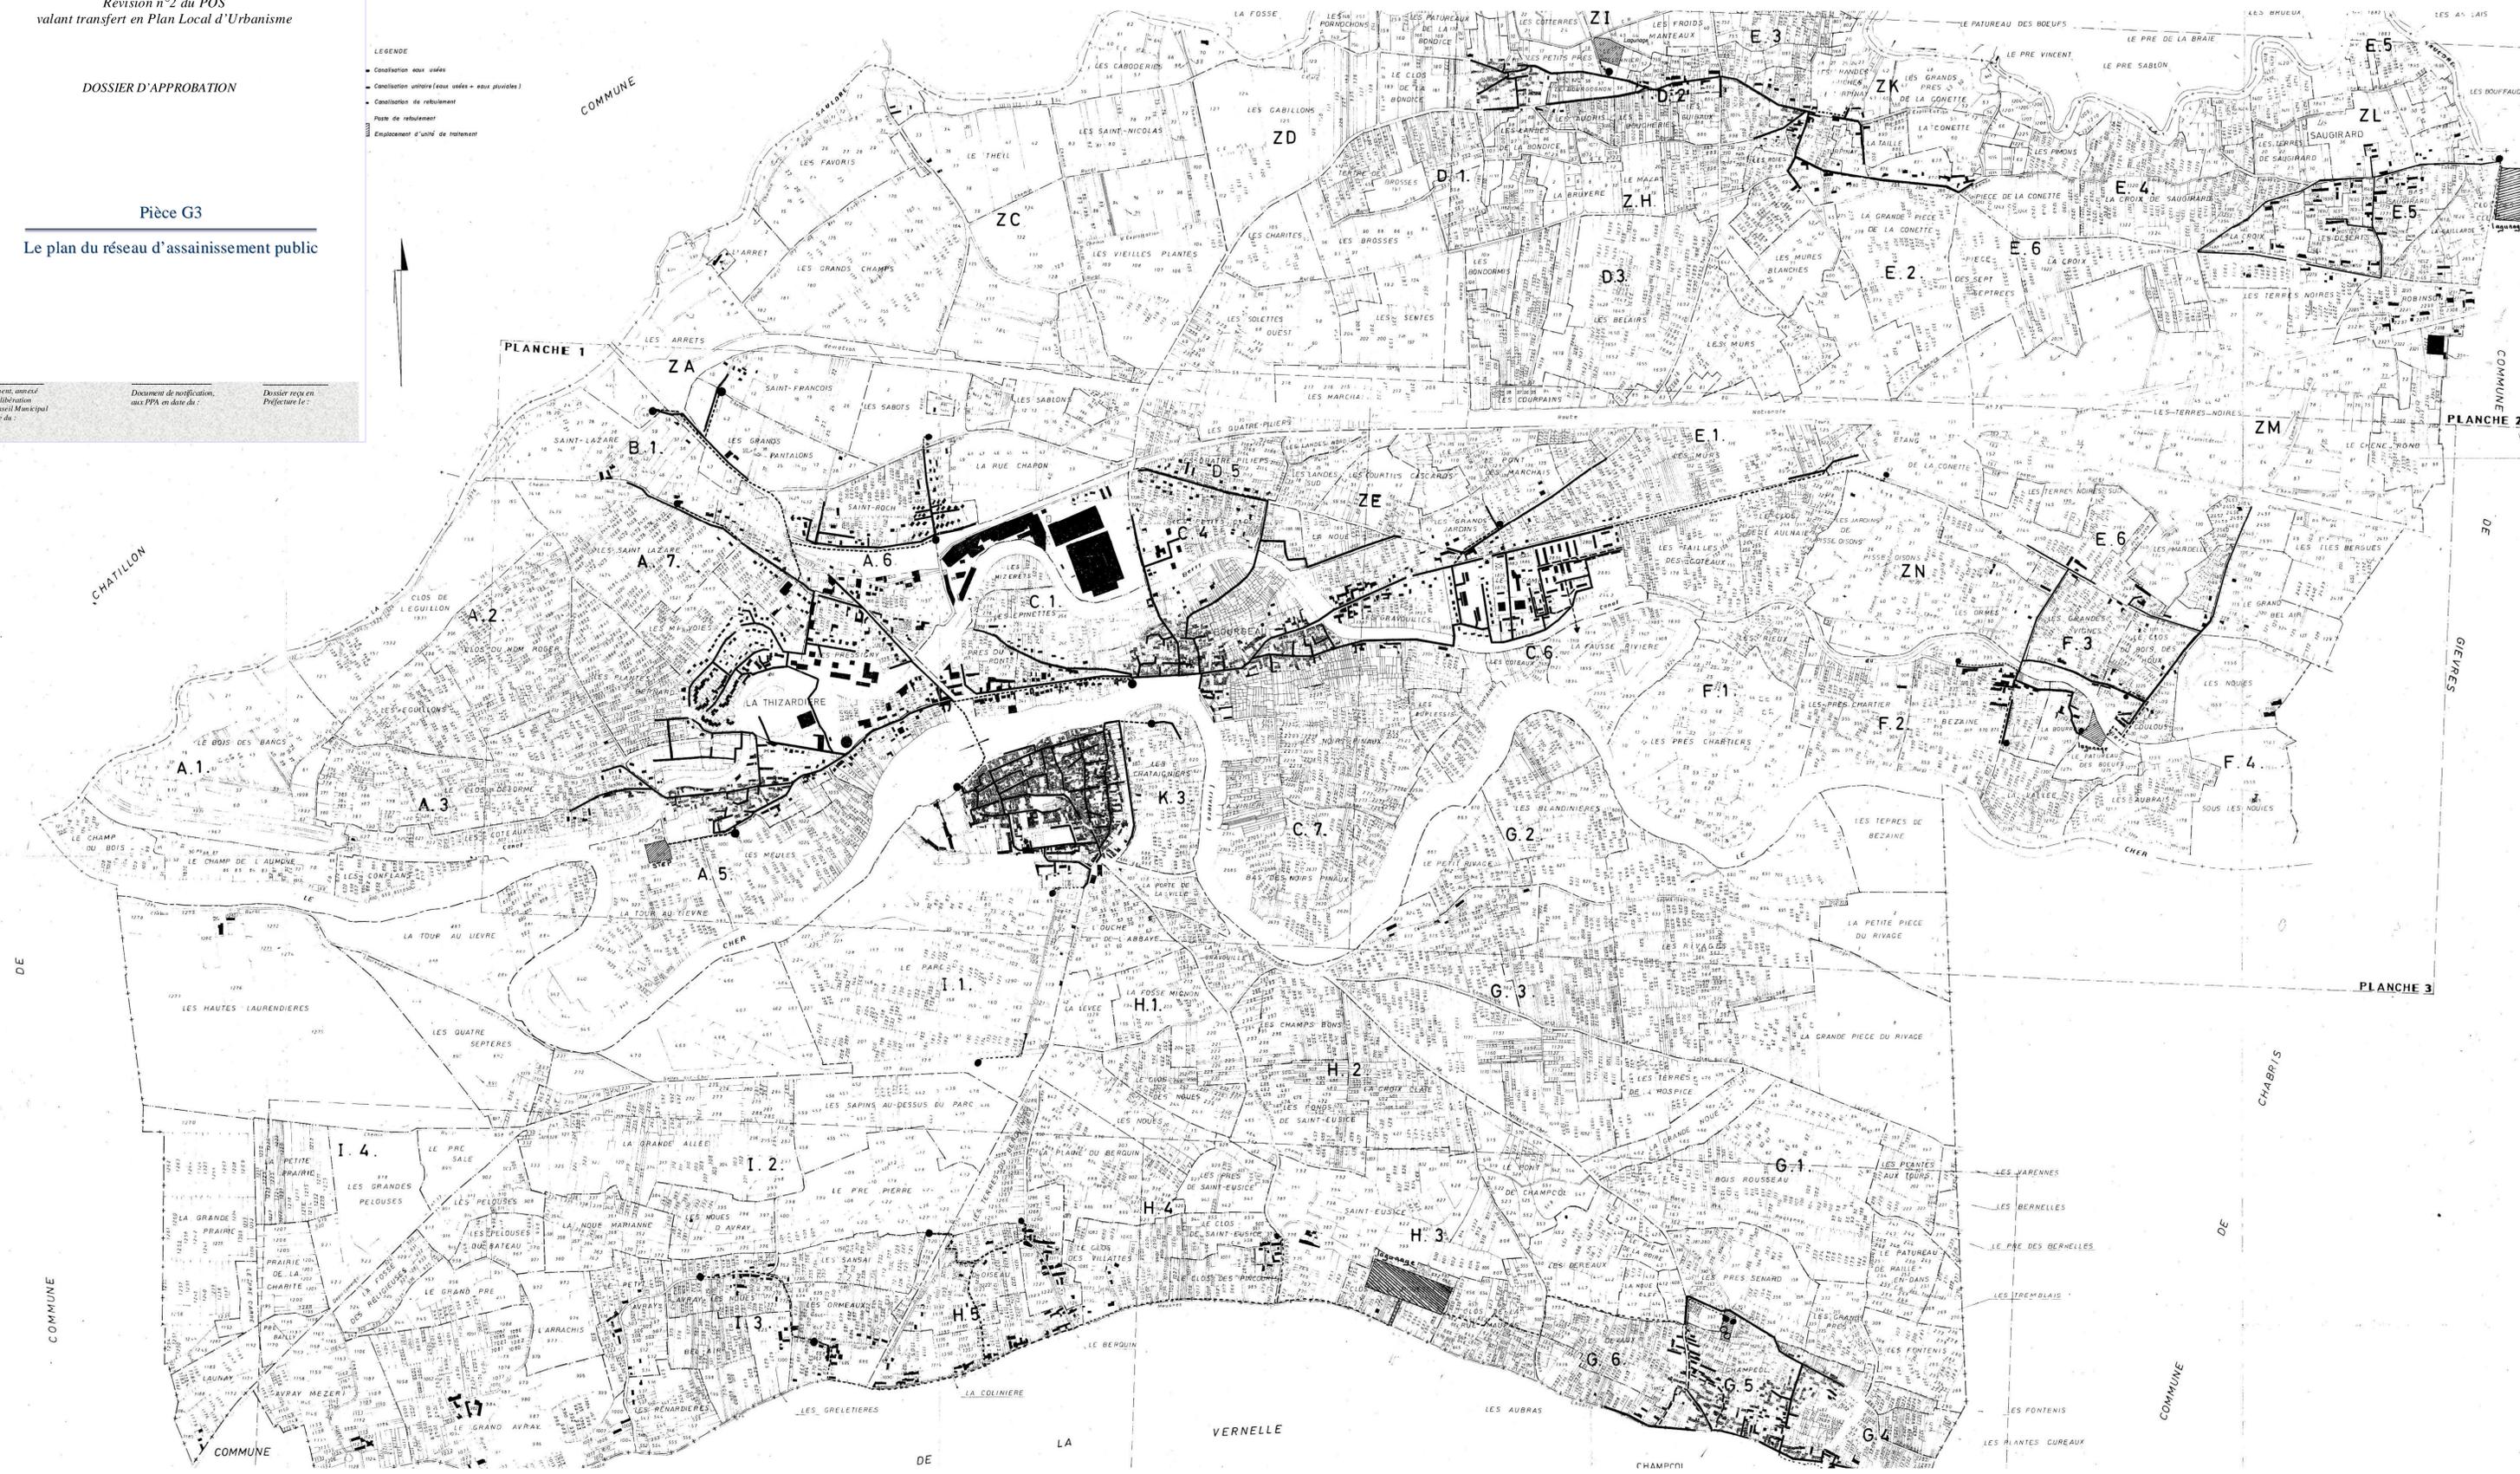

Document annexé à la délibération du Conseil Municipal en date de :
Document de notification, avec PPA en date de :
Dossier reçu en Préfecture le :